

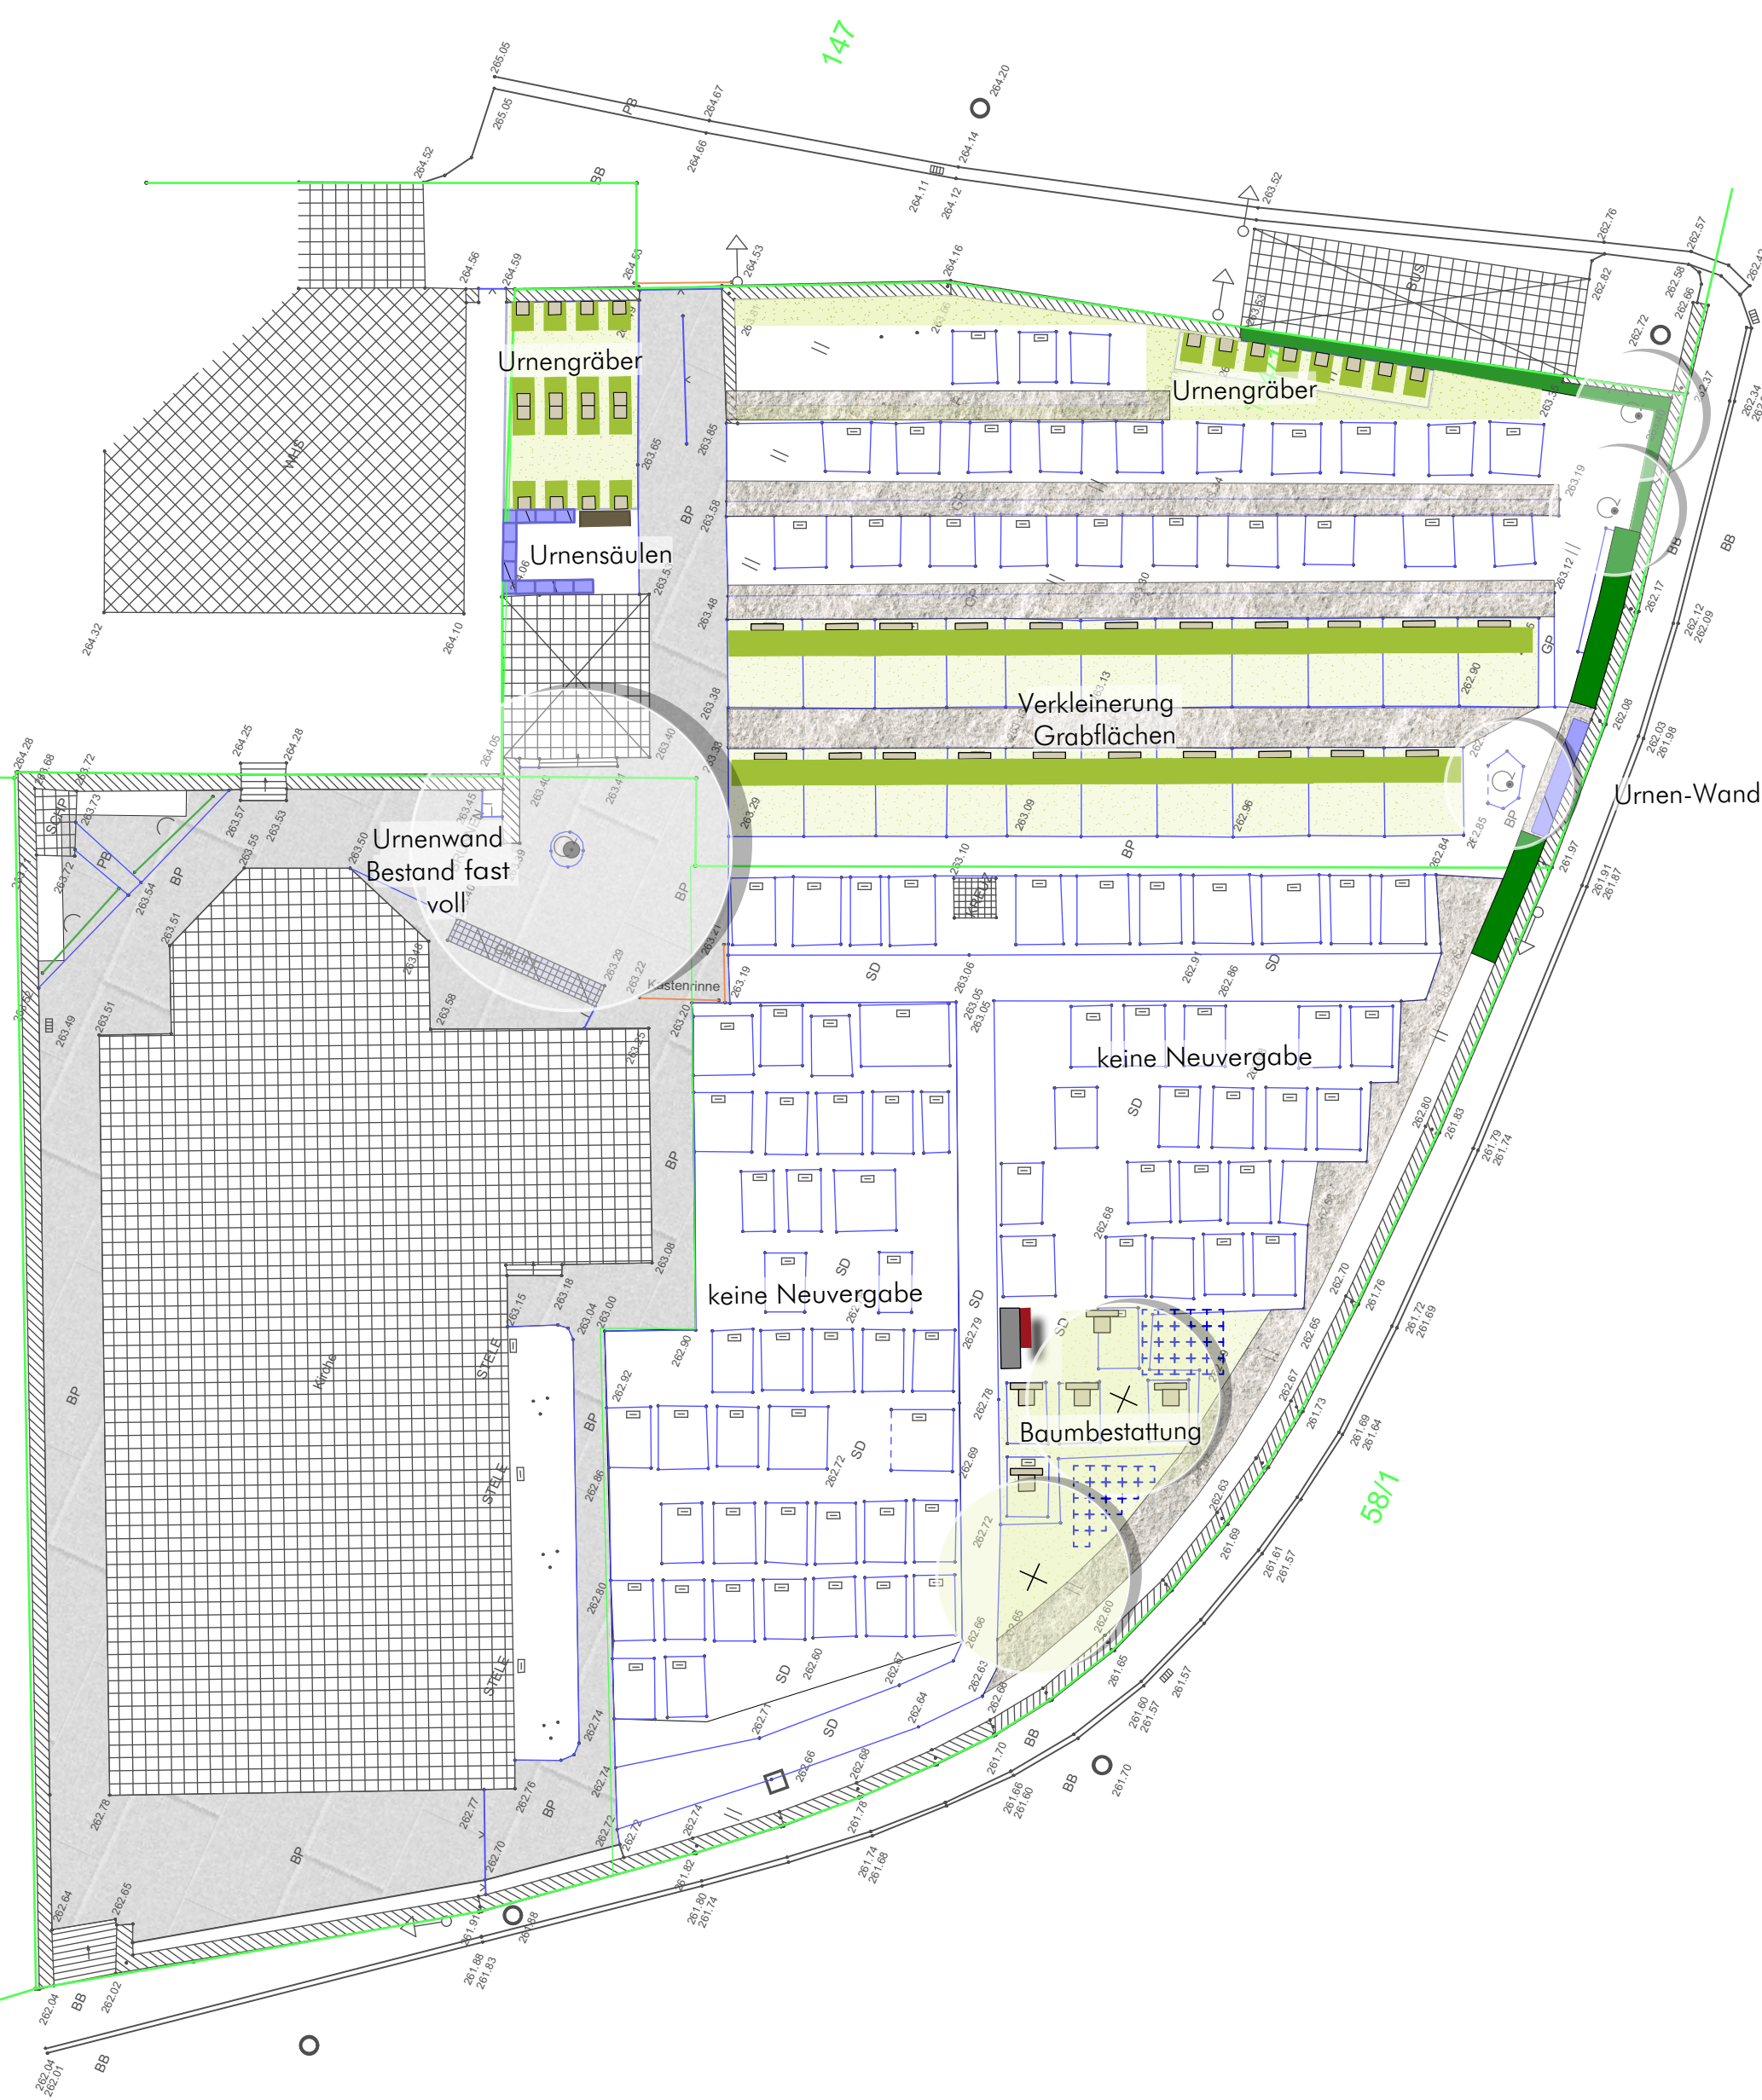
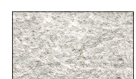
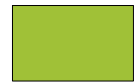
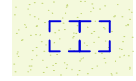
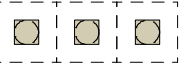


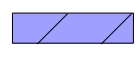

-  Baum Bestand
-  Baum Planung
-  Pflaster / Asphalt
-  wassergebundene Wegedecke
-  Rasen
-  Gehölze / Hecke
-  Stauden
-  Baumbestattung
-  Urne - Erdgrab
-  Urne - Pflegefrei
-  Urne - Stele
-  Urnenwand / Urnensäule
-  Erdgrab - Doppelt
-  Erdgrab - Einfach
-  Erdgrab - verkürzt Doppelt
-  Erdgrab - verkürzt Einfach
-  Erdgrab - Pflegefrei
-  Erdgrab - Anonym

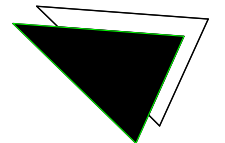

A 22.05.2019 Änderung nach Bürgerversammlung			
NR.	DATUM	ART DER ÄNDERUNG	VON
PLANUNGSBÜRO Ledermann Am Bach 18, 97638 Mellrichstadt T 09776-491 90 10 F 09776-491 90 19			
BAUVORHABEN Friedhofsentwicklungskonzept Markt Werneck			
ADRESSE Kirschtal 97440 Stettbach			
BAUHERR Markt Werneck Balthasar-Neumann-Platz 8 97440 Werneck			
PLANINHALT Friedhof Stettbach			
PLANNUMMER	1609	INDEX	
DATUM	22.05.2019	DATEINAME	1609-11 Entwicklungskonzept Stettbach v2019.vwx
DRUCK DATUM	02.10.2019	PLAN	
PLANGRÖSSE	ISO A2		
MASSSTAB	1:200		
GEZEICHNET	ML	GEPRÜFT	ML
		VON TOTAL	3
Bauherr		Landschaftsarchitekt	

VORABZUG

11.3