
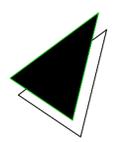


Bestandhecken prüfen
Schadhafte Bereiche ersetzen!

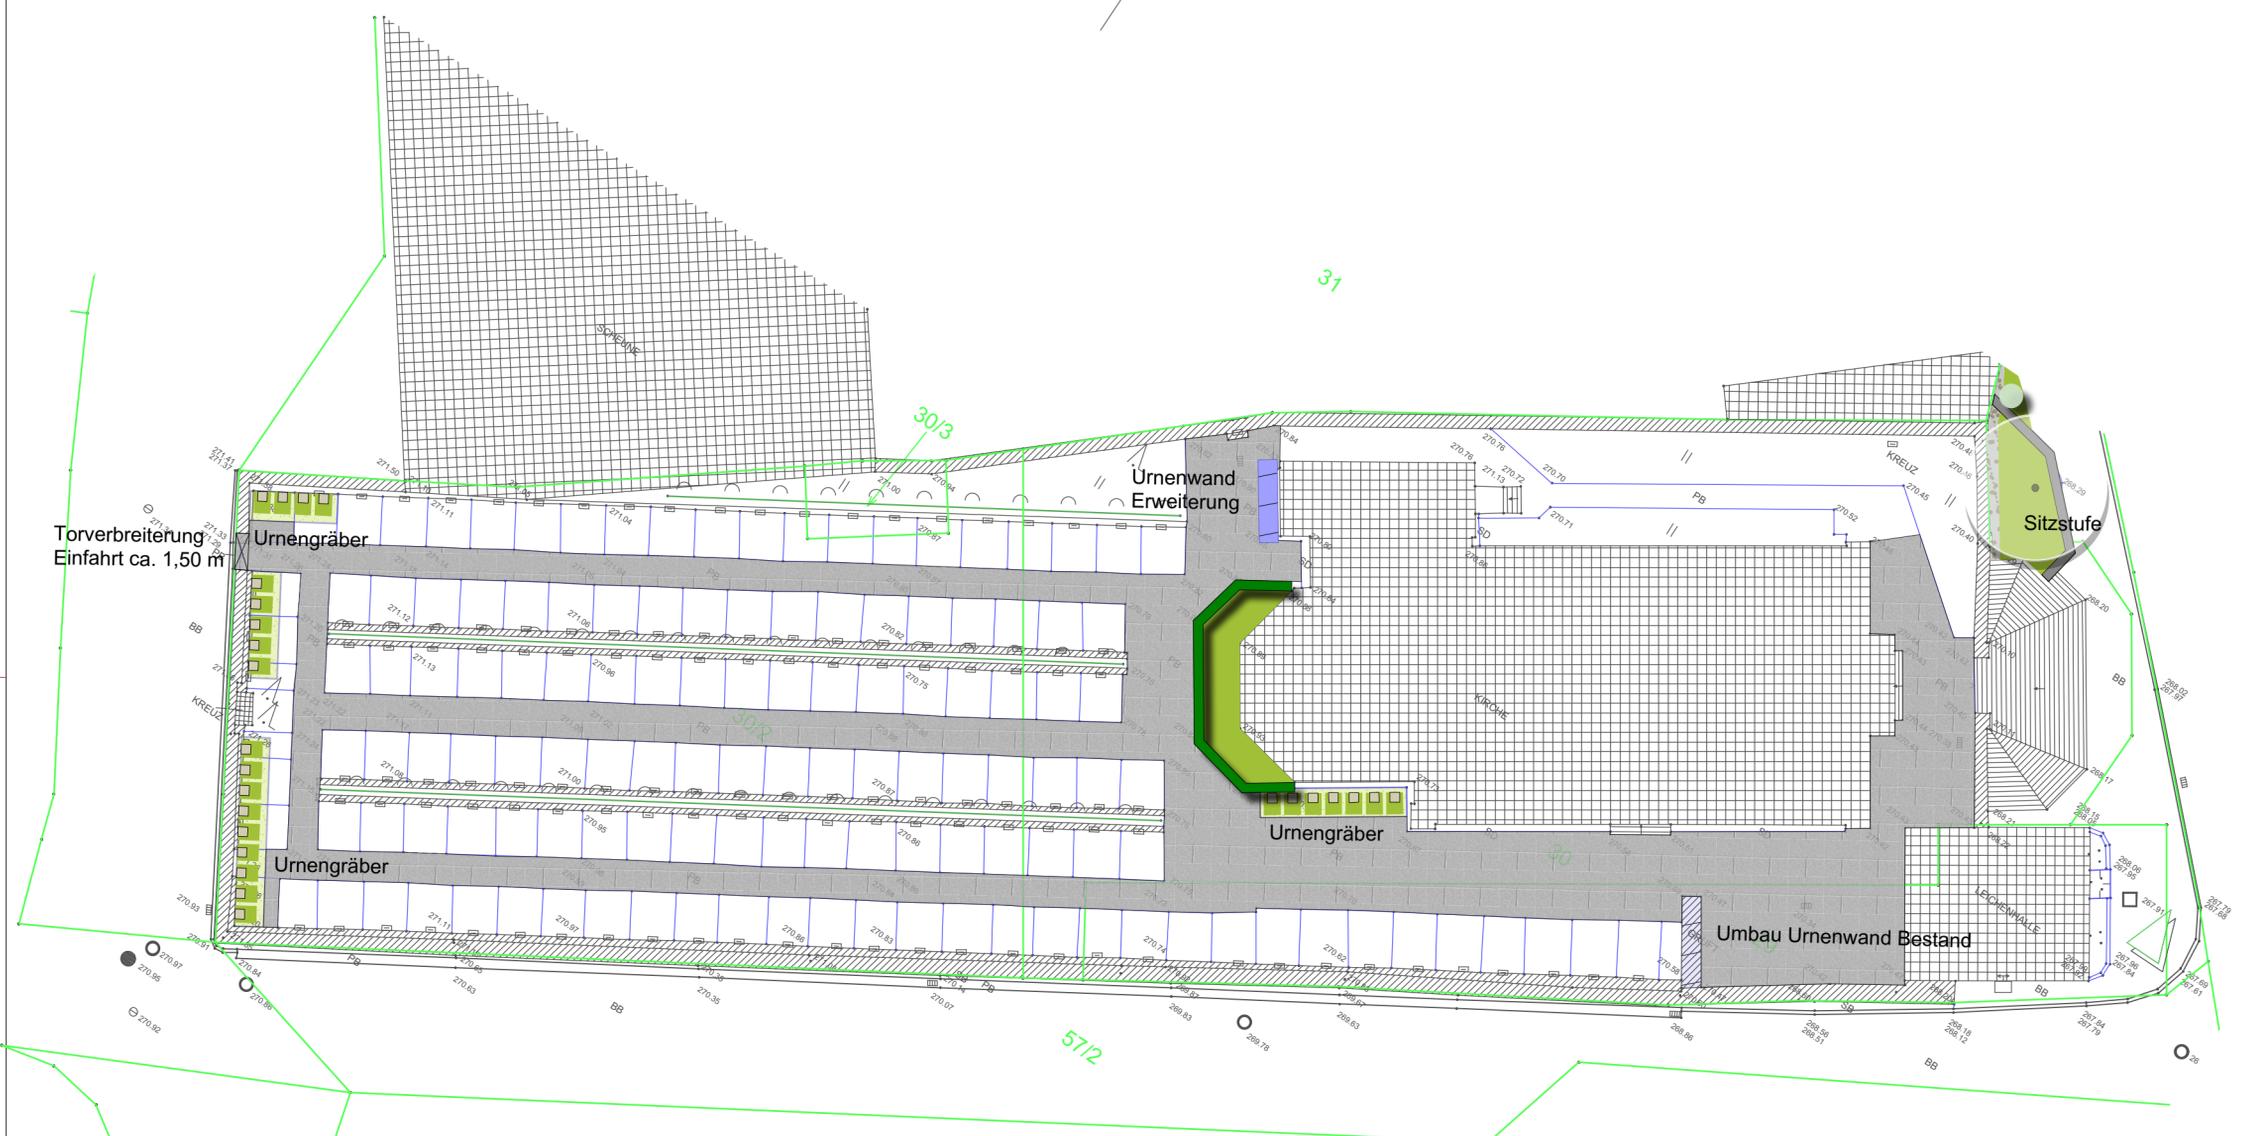

- Baumbestattung bzw. ohne S
- Urne - Erdgrab Doppelt
- Urne - Pflegefrei
- Urne - Familiengrab
- Urnenwand
- Erdgrab - Doppelt
- Erdgrab - Einfach
- Erdgrab - verkürzt Doppelt
- Erdgrab - verkürzt Einfach
- Erdgrab - Pflegefrei
- Erdgrab - Anonym
- Baum Bestand
- Baum Planung
- Pflaster / Asphalt
- wassergebundene Wegedecke
- Rasen
- Gehölze / Hecke
- Stauden

A	22.05.2019	Änderungen nach Bürgerversammlung	VON
NR.	DATUM	ART DER ÄNDERUNG	VON
PLANUNGSBÜRO Ledermann Am Bach 18, 97638 Mellrichstadt T 09776-491 90 10 F 09776-491 90 19			
BAUVORHABEN			
Friedhofsentwicklungskonzept Markt Werneck			
ADRESSE			
97440 Werneck Schraudenbach			
BAUHERR			
Markt Werneck Balthasar-Neumann-Platz 8 97440 Werneck			
PLANINHALT			
Friedhof Schraudenbach			
PLANNUMMER	INDEX		
1609			
DATUM	DATEINAME	1609-10 Entwicklungskonzept Schraudenbach v2019.vwx	
22.05.2019			
DRUCK DATUM	PLAN		
02.10.2019			
PLANGRÖSSE		10.3	
0,594m / 0,450m			
MASSSTAB			
1:200			
GEZEICHNET	GEPRÜFT	VON TOTAL	
ML	ML	3	
Bauherr		Landschaftsarchitekt	

VORABZUG