





Bestandhecken prüfen  
Schadhafte Bereiche ersetzen!

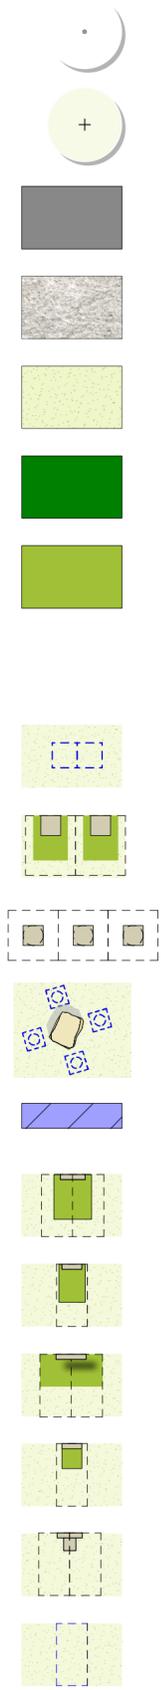

- Baum Bestand
- Baum Planung
- Pflaster / Asphalt
- wassergebundene Wegedecke
- Rasen
- Gehölze / Hecke
- Stauden
- Baumbestattung
- Urne - Erdgrab
- Urne - Pflegefrei
- Urne - Familiengrab
- Urnenwand
- Erdgrab - Doppelt
- Erdgrab - Einfach
- Erdgrab - verkürzt Doppelt
- Erdgrab - verkürzt Einfach
- Erdgrab - Pflegefrei
- Erdgrab - Anonym

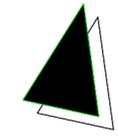

A		22.05.2019 Änderungen nach Bürgerversammlung	
NR.	DATUM	ART DER ÄNDERUNG	VON
<b>PLANUNGSBÜRO</b> <b>Ledermann</b> Am Bach 18, 97638 Mellrichstadt T 09776-491 90 10 F 09776-491 90 19			
BAUVORHABEN			
Friedhofsentwicklungskonzept Markt Werneck			
ADRESSE			
97440 Werneck-Schnackenberg			
BAUHERR			
Markt Werneck Balthasar-Neumann-Platz 8 97440 Werneck			
PLANINHALT			
Friedhof Schnackenberg			
PLANNUMMER	1609	INDEX	
DATUM	22.05.2019	DATEINAME	1609-9 Entwicklungskonzept Schnackenberg v2019.vwx
DRUCK DATUM	02.10.2019	PLAN	
PLANGRÖSSE	ISO A2		
MASSSTAB	1:200		9.3
GEZEICHNET	MD	GEPRÜFT	ML
			VON TOTAL 3
Bauherr		Landschaftsarchitekt	

VORABZUG