

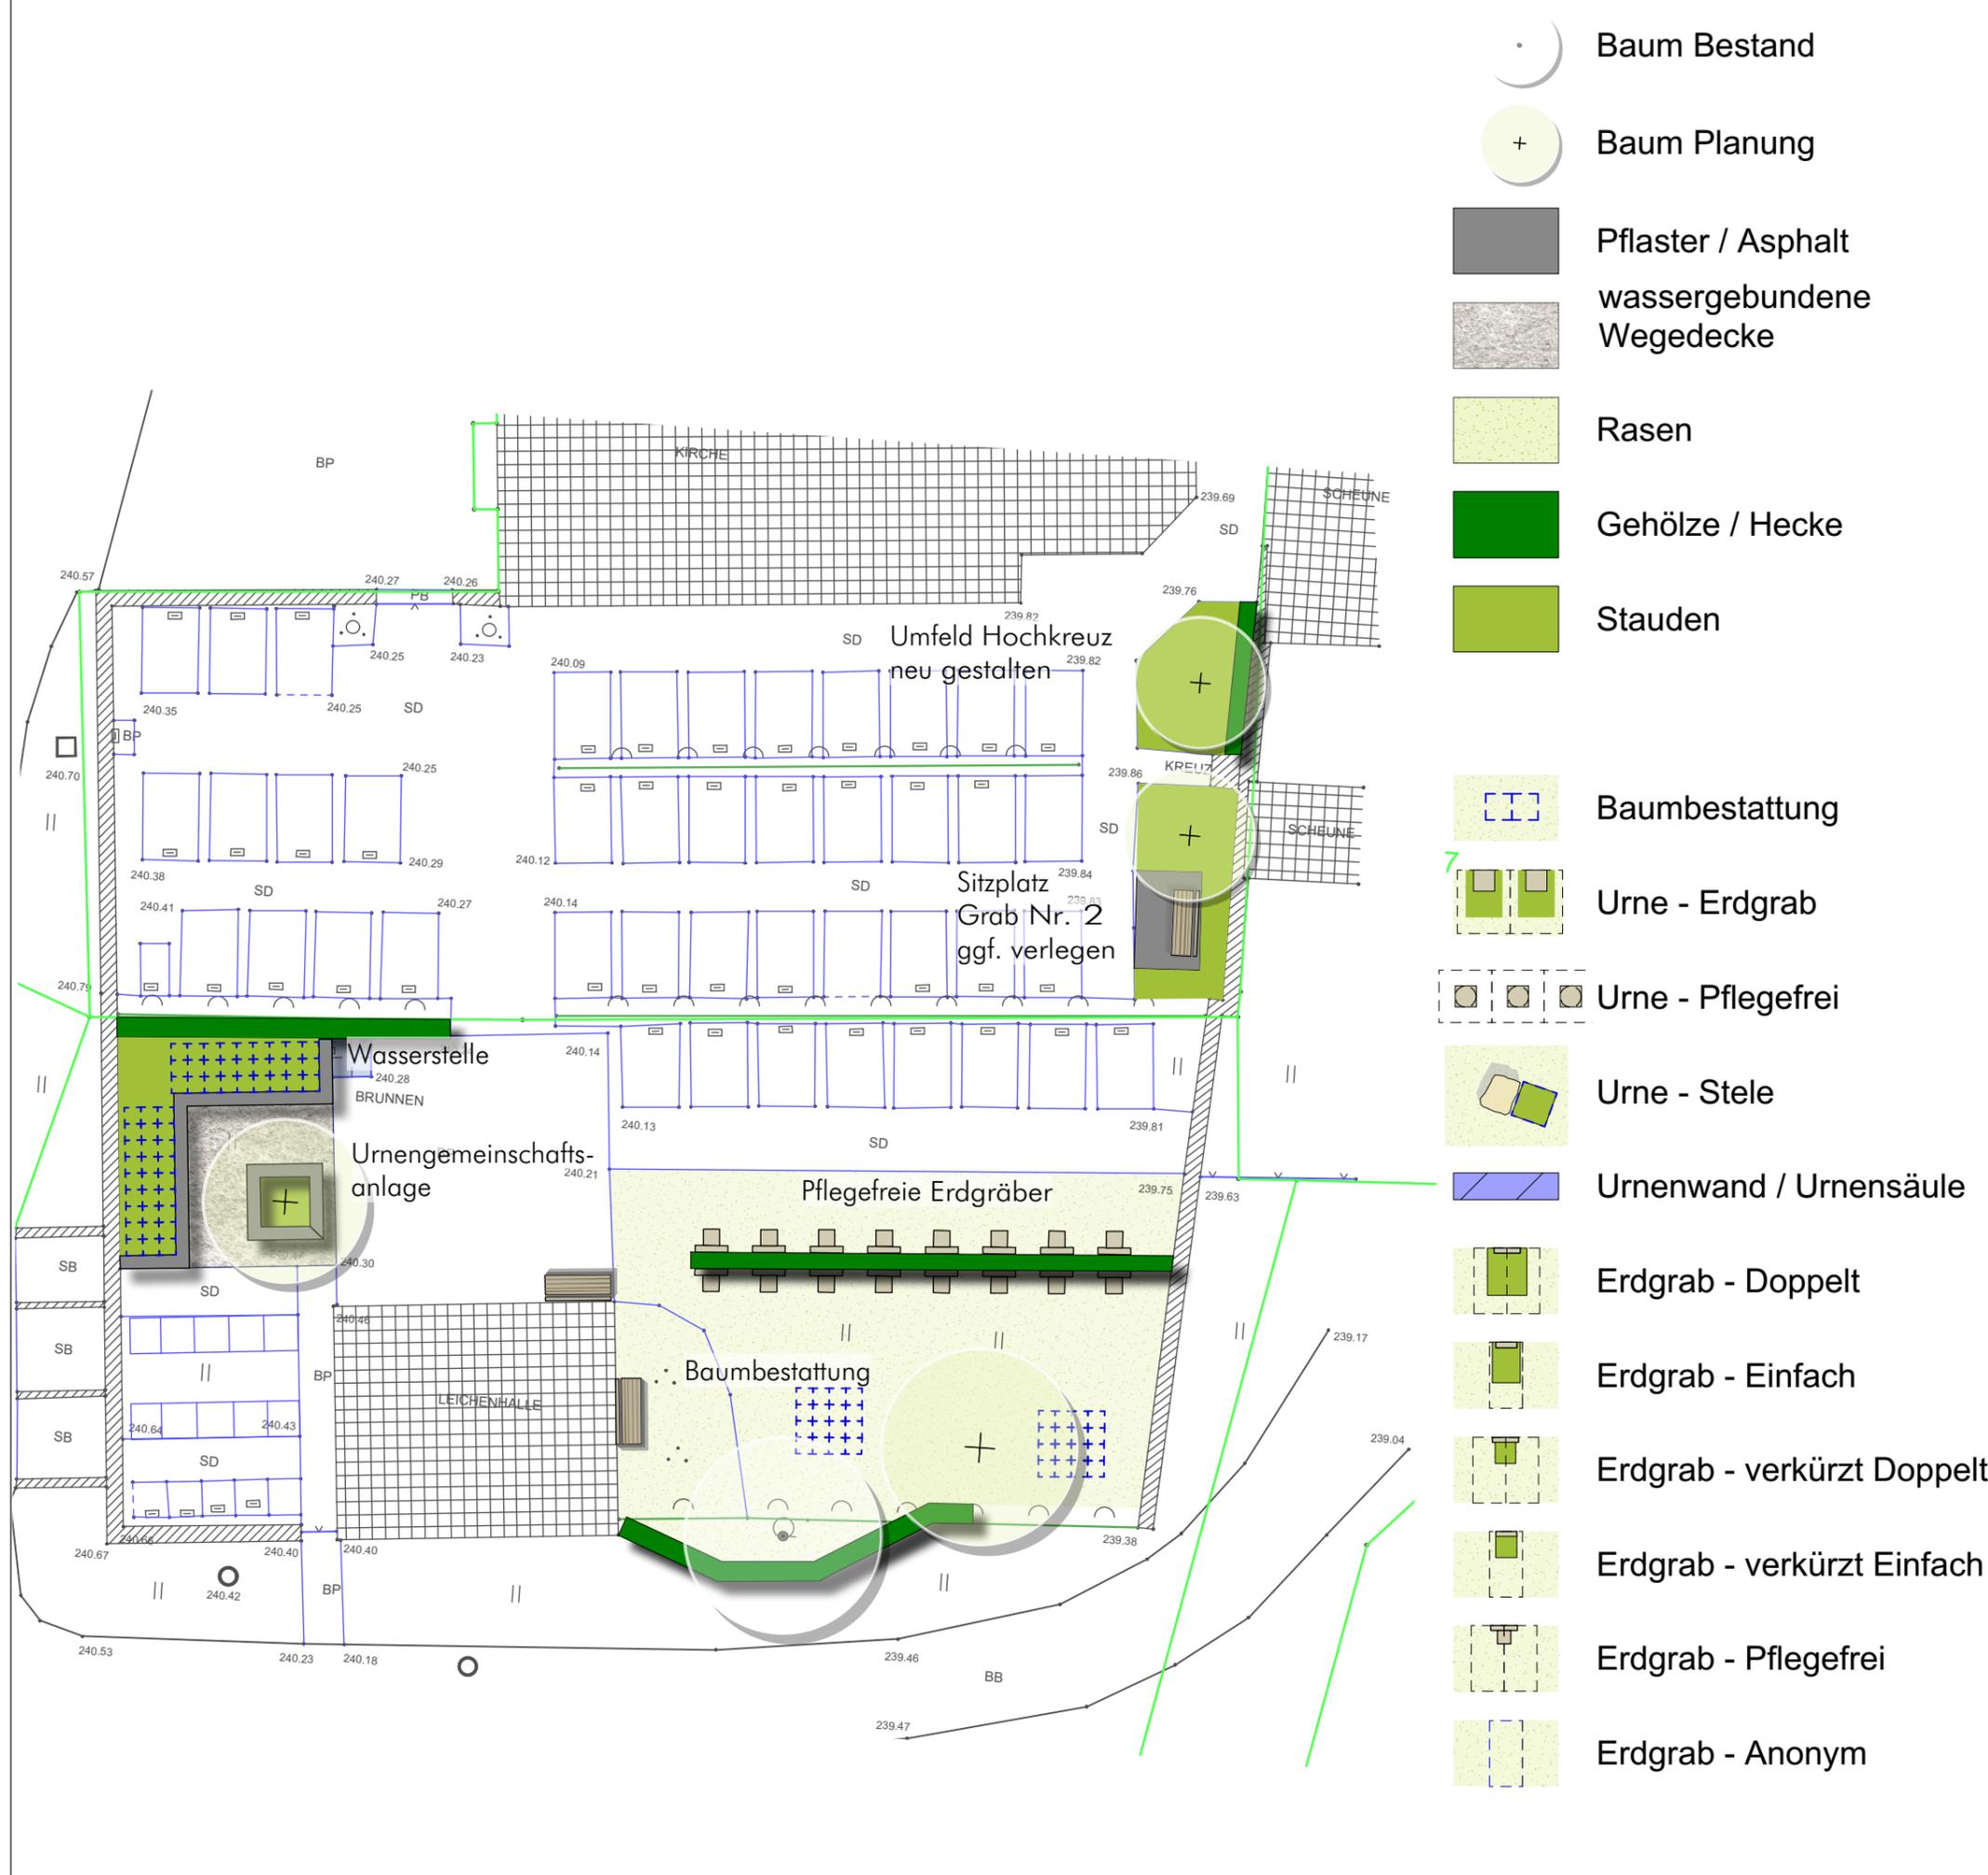
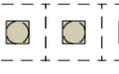
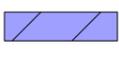
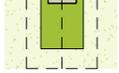


Bestandhecken prüfen  
Schadhafte Bereiche ersetzen!

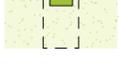

-  Baum Bestand
-  Baum Planung
-  Pflaster / Asphalt
-  wassergebundene Wegedecke
-  Rasen
-  Gehölze / Hecke
-  Stauden
-  Baumbestattung
-  Urne - Erdgrab
-  Urne - Pflegefrei
-  Urne - Stele
-  Urnenwand / Urnensäule
-  Erdgrab - Doppelt
-  Erdgrab - Einfach
-  Erdgrab - verkürzt Doppelt
-  Erdgrab - verkürzt Einfach
-  Erdgrab - Pflegefrei
-  Erdgrab - Anonym

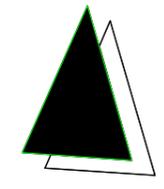

|   |            |                      |  |
|---|------------|----------------------|--|
| A 22.05.2019 Änderungen nach Bürgerversammlung  |            |                      |  |
| NR.   | DATUM      | ART DER ÄNDERUNG     | VON  |
| <b>PLANUNGSBÜRO Ledermann</b><br>Am Bach 18, 97638 Mellrichstadt<br>T 09776-491 90 10 F 09776-491 90 19 |            |                      |  |
| BAUVORHABEN<br><b>Friedhofsentwicklungskonzept Markt Werneck</b>  |            |                      |  |
| ADRESSE<br>Petersgarten<br>97440 Werneck- Rundelshausen   |            |                      |  |
| BAUHERR<br>Markt Werneck<br>Balthasar-Neumann-Platz 8<br>97440 Werneck                                  |            |                      |  |
| PLANINHALT<br><b>Friedhof Rudelshausen</b>  |            |                      |  |
| PLANNUMMER  | 1609       | INDEX                |  |
| DATUM   | 22.05.2019 | DATEINAME            | 1609-7 Entwicklungskonzept Rundelshausen v2019.vwx |
| DRUCK DATUM   | 02.10.2019 | PLAN                 |  |
| PLANGRÖSSE  | ISO A3     | <b>7.3</b>           |  |
| MASSSTAB  | 1:200      |                      |  |
| GEZEICHNET MD   | GEPRÜFT ML | VON TOTAL <b>3</b>   |  |
| Bauherr   |            | Landschaftsarchitekt |  |

VORABZUG