


nicht rechtsverbindlich. Der übergebene Digitale Flurkarte (DFK) entnommen und somit nur nicht rechtsverbindlich. Ihre Lage kann in der Örtlichkeit abweichen.

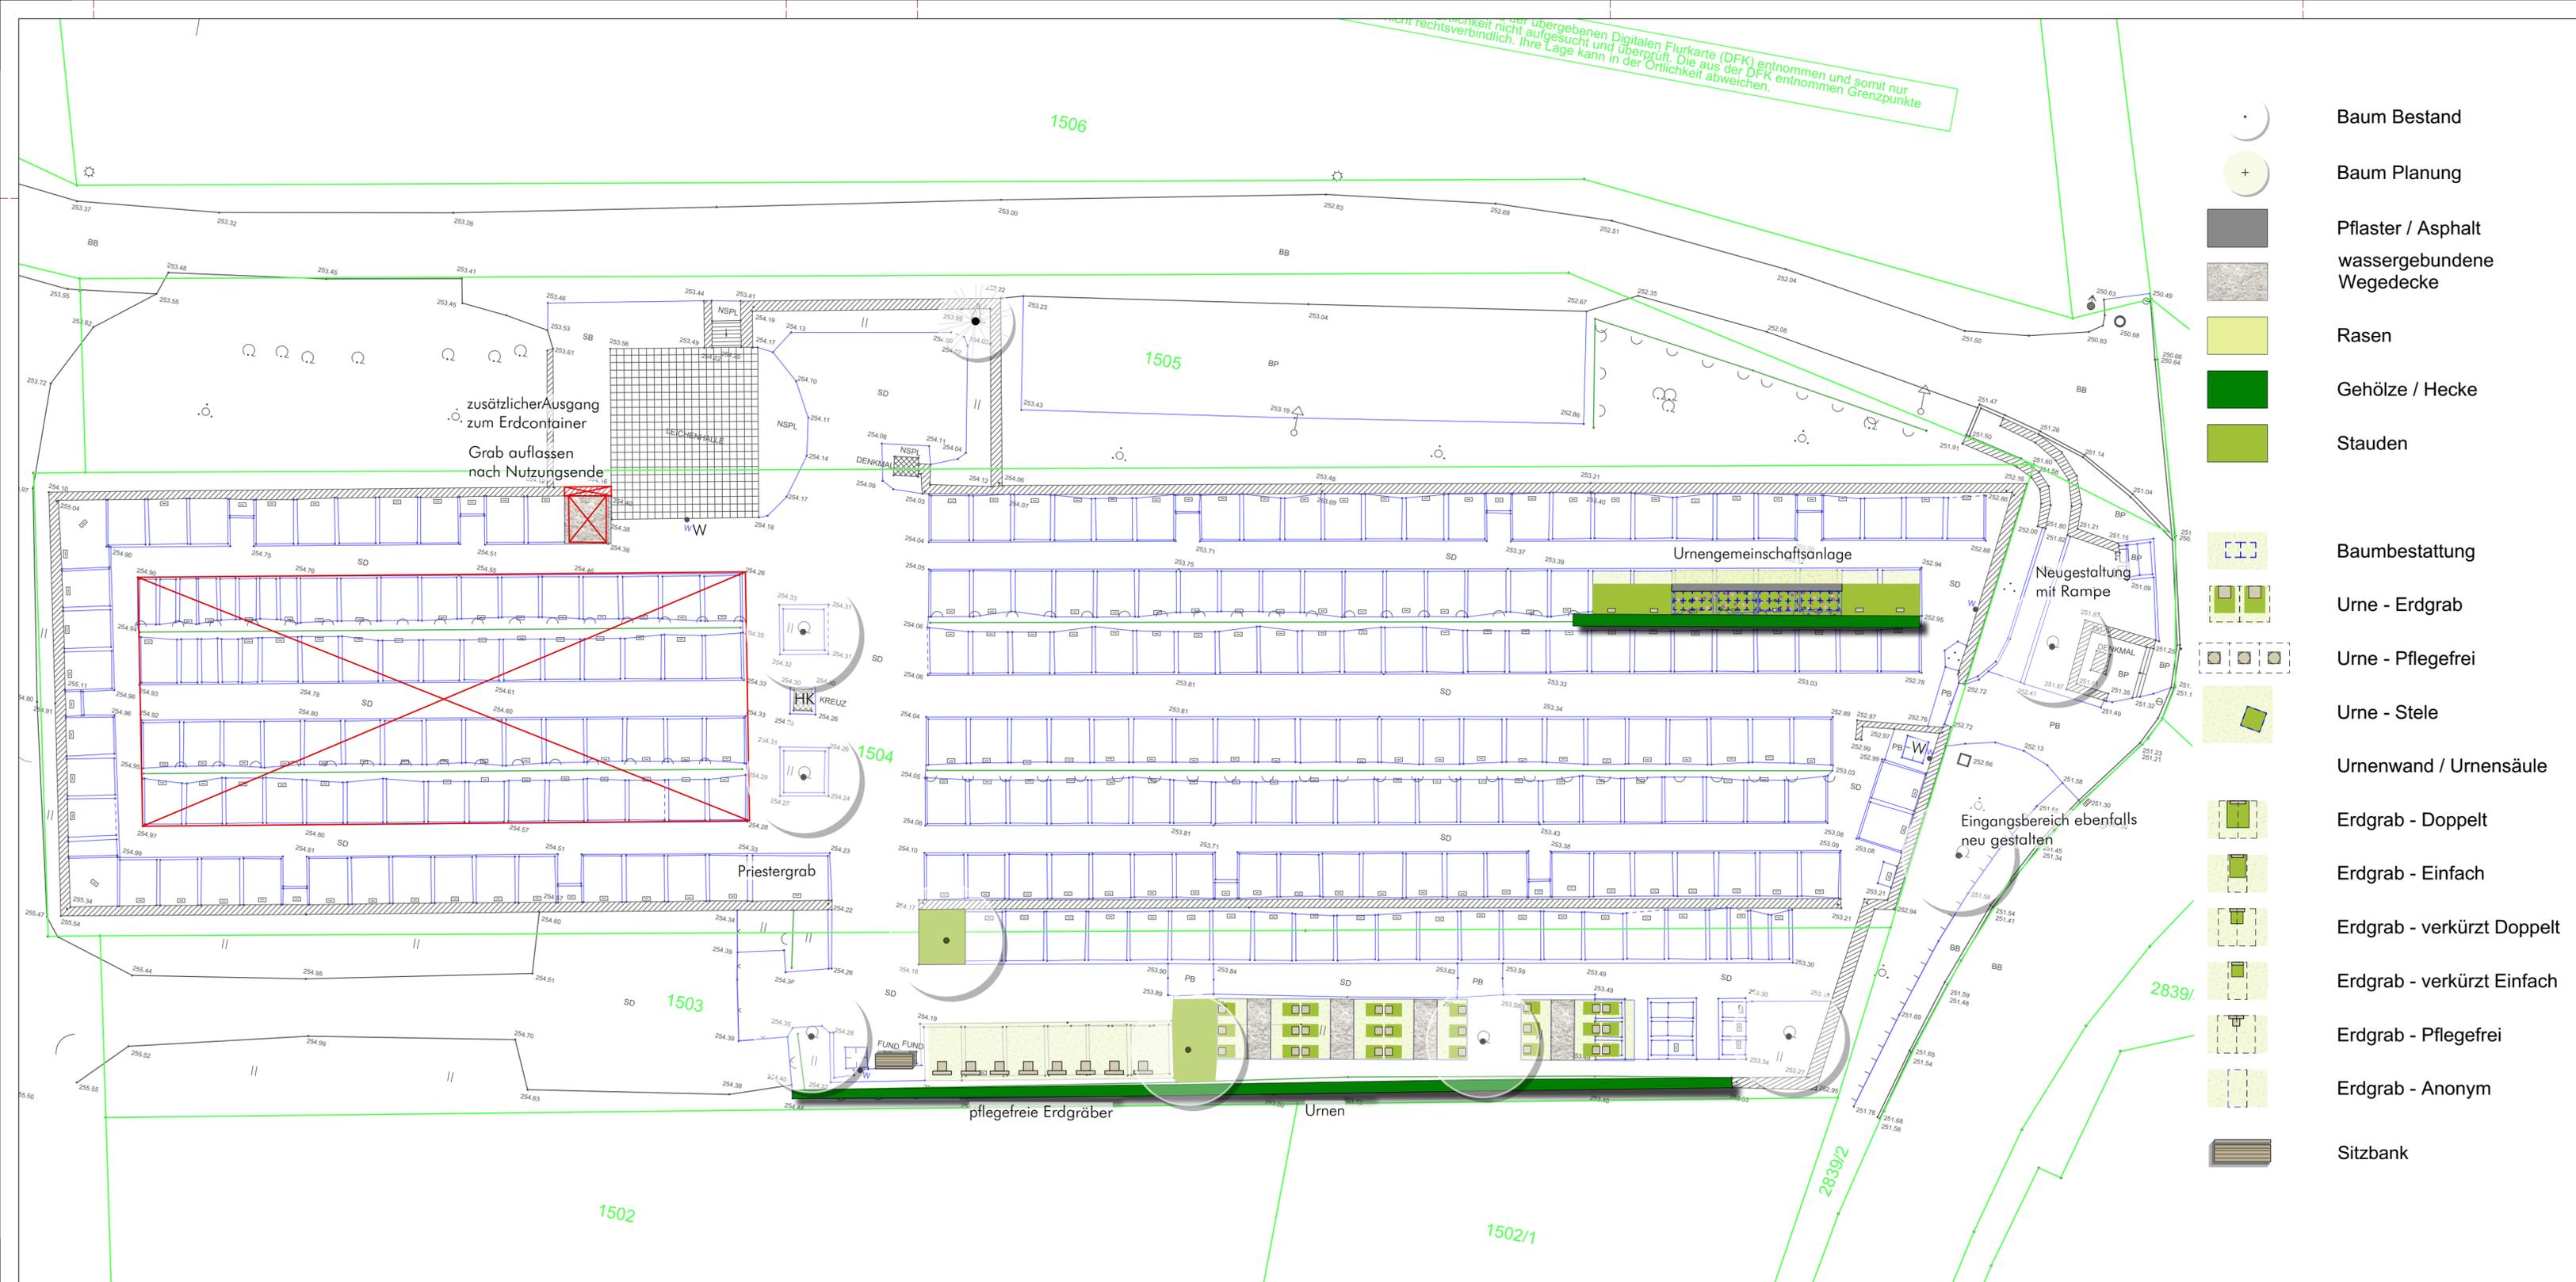

-  Baum Bestand
-  Baum Planung
-  Pflaster / Asphalt
-  wassergebundene Wegedecke
-  Rasen
-  Gehölze / Hecke
-  Stauden
-  Baumbestattung
-  Urne - Erdgrab
-  Urne - Pflegefrei
-  Urne - Stele
-  Urnenwand / Urnensäule
-  Erdgrab - Doppelt
-  Erdgrab - Einfach
-  Erdgrab - verkürzt Doppelt
-  Erdgrab - verkürzt Einfach
-  Erdgrab - Pflegefrei
-  Erdgrab - Anonym
-  Sitzbank

A 22.05.2019 Änderungen Nach Bürgerversammlung			
NR.	DATUM	ART DER ÄNDERUNG	VON
<b>PLANUNGSBÜRO Ledermann</b> Am Bach 18, 97638 Mellrichstadt T 09776-491 90 10 F 09776-491 90 19			
BAUVORHABEN <b>Friedhofsentwicklungskonzept Markt Werneck</b>			
ADRESSE Mühlweg 97440 Werneck-Eßleben			
BAUHERR Markt Werneck Balthasar-Neumann-Platz 8 97440 Werneck			
PLANINHALT <b>Friedhof Eßleben</b>			
PLANNUMMER	INDEX		
1609			
DATUM	22.05.2019	DATEINAME	1609-4 Entwicklungskonzept Eßleben v2019.vwx
DRUCK DATUM	02.10.2019	PLAN	
PLANGRÖSSE	0,800m / 0,350m		4.3
MASSSTAB	1:200		
GEZEICHNET	ML	GEPRÜFT	ML
		VON TOTAL	4

VORABZUG

  
 Bauherr      Landschaftsarchitekt