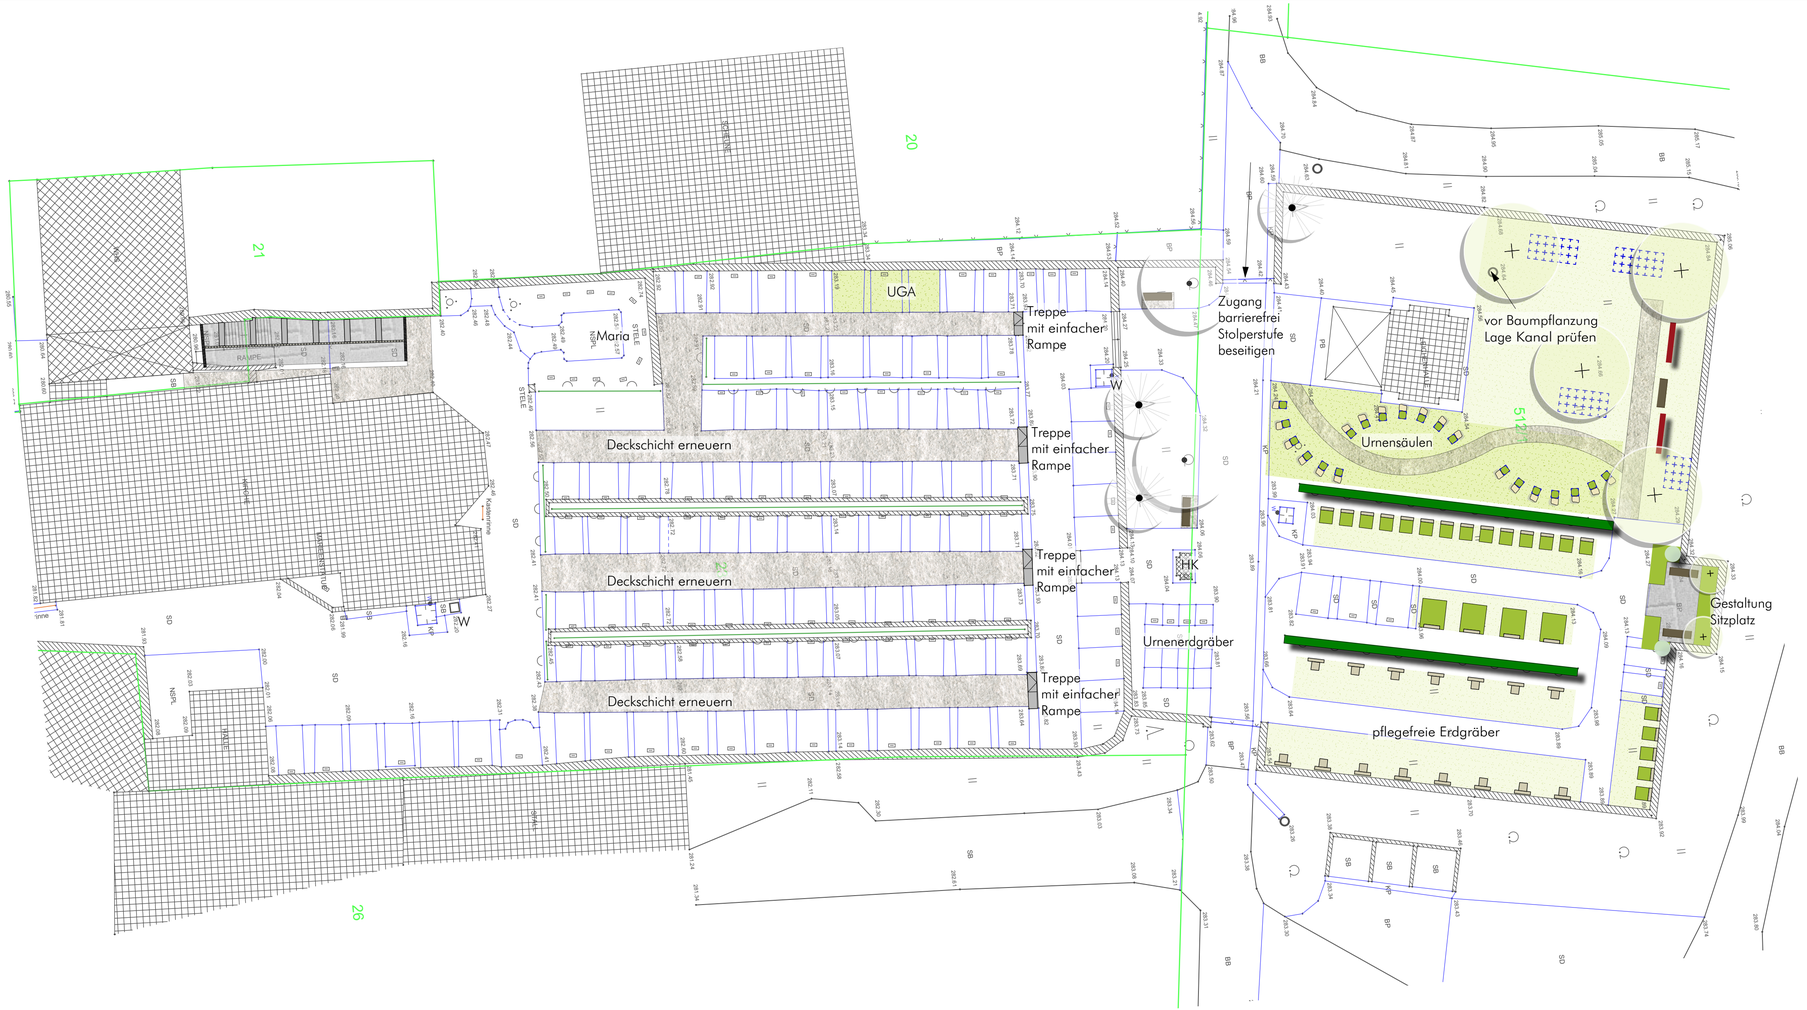

- Baum Bestand
- Baum Planung
- Pflaster / Asphalt
- wassergebundene Wegedecke
- Rasen
- Gehölze / Hecke
- Stauden

- Baumbestattung
- Urne - Erdgrab
- Urne - Pflegefrei
- Urne - Stele
- Urnenwand / Urnensäule
- Erdgrab - Doppelt
- Erdgrab - Einfach
- Erdgrab - verkürzt Doppelt
- Erdgrab - verkürzt Einfach
- Erdgrab - Pflegefrei
- Erdgrab - Anonym

Bestandhecken im alten Friedhofsteil prüfen Schadhafte Bereiche ersetzen!

NR.	DATUM	ART DER ÄNDERUNG	VON

PLANUNGSBÜRO Ledermann
Am Bach 18, 97638 Mellrichstadt
T 09776-491 90 10 F 09776-491 90 19

BAUVORHABEN
Friedhofsentwicklungskonzept Markt Werneck

ADRESSE
97440 Werneck-Egenhausen

BAUHERR
Markt Werneck
Balthasar-Neumann-Platz 8
97440 Werneck

PLANINHALT
Friedhof Egenhausen

PLANNUMMER 1609 | INDEX A
DATUM 18.09.2018 | DATEINAME 1609-3 Entwicklungskonzept Egenhausen v2019-VWTMP.swap
DRUCK DATUM 2.10.19 | PLAN 3.4
PLANGRÖSSE 0,8/0,35
MASSSTAB 1:200
GEZEICHNET ML | GEPRÜFT | VON TOTAL 4

VORABZUG

Bauherr | Landschaftsarchitekt