PRÄAMBEL
Der Markt Werneck erlässt gem. § 10 des Baugesetzbuches (BauGB) in der Fassung (i. d. F.) der Bekanntmachung vom 03.11.2017 (BGBl. I S. 3634), zuletzt geändert durch Artikel 2 des Gesetzes vom 26.04.2022 (BGBl. I S. 674) und des Art. 23 der Gemeindeordnung für den Freistaat Bayern (Gemeindeordnung - GO) i. d. F. der Bekanntmachung vom 22.08.1998 (GVBl S. 796), zuletzt geändert durch § 1 des Gesetzes vom 09.03.2021 (GVBl. S. 74) sowie des Art. 81 der Bayerischen Bauordnung (BayBO) i. d. F. der Bekanntmachung vom 14.08.2007 (GVBl. S. 588 BayRS 2132-1-B), zuletzt geändert § 4 des Gesetzes vom 25. Mai 2021 (GVBl. S. 286) und der Verordnung über die bauliche Nutzung der Grundstücke (Baunutzungsverordnung - BauNVO) i. d. F. der Bekanntmachung vom 21.11.2017 (BGBl. I S. 3786) zuletzt geändert durch Artikel 2 des Gesetzes vom 14. Juni 2021 (BGBl. I S. 1802) diesen Bebauungsplan als Satzung

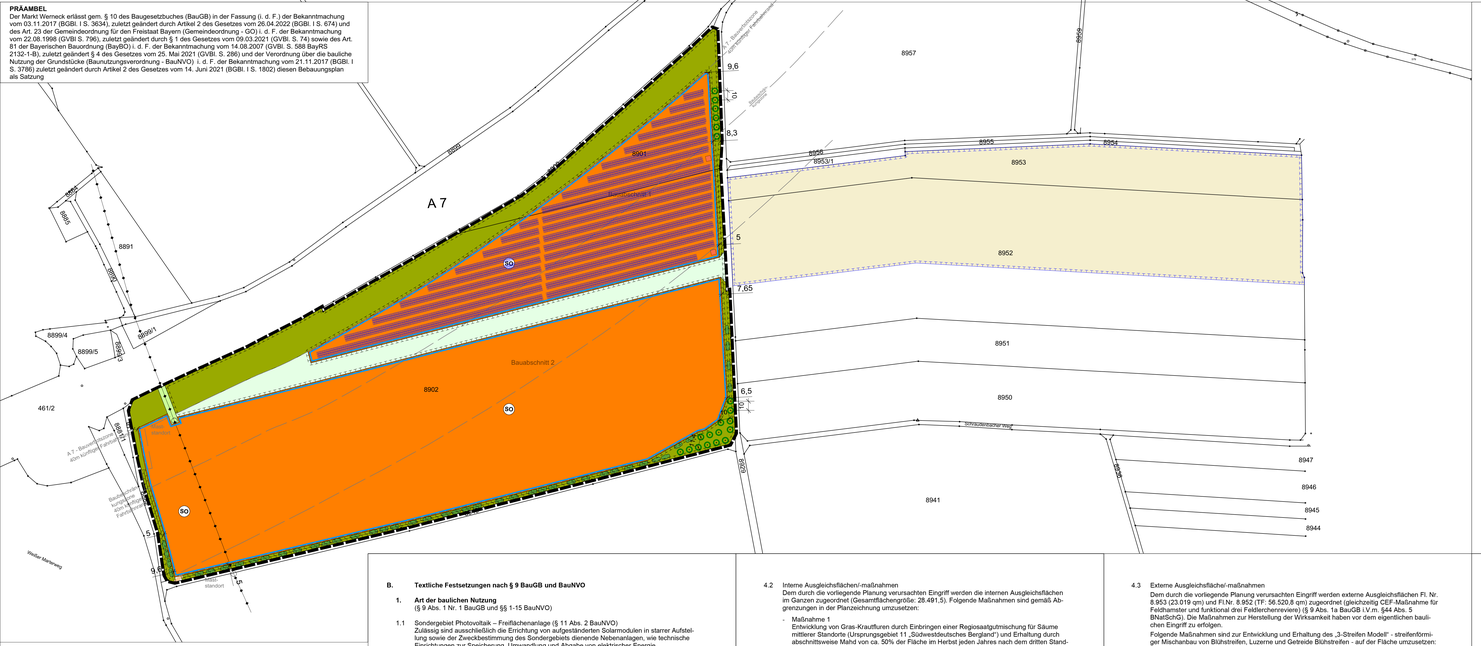
A 7
Baubschnitt 1
Baubschnitt 2
Bauschnitt 3
Bauschnitt 4
SO
8957
8956
8955
8954
8953/1
8958
8953
8952
8951
8950
8949
8947
8946
8945
8944
8941
8902
8901
8899/1
8899/2
8899/3
8899/4
8899/5
8899/6
8891
8890
461/2
9,6
15
8,3
5
7,65
6,5
5
5
5
Bestandsgebäude Abbruch
Bestandsgebäude Abbruch
Bestandsgebäude Abbruch